


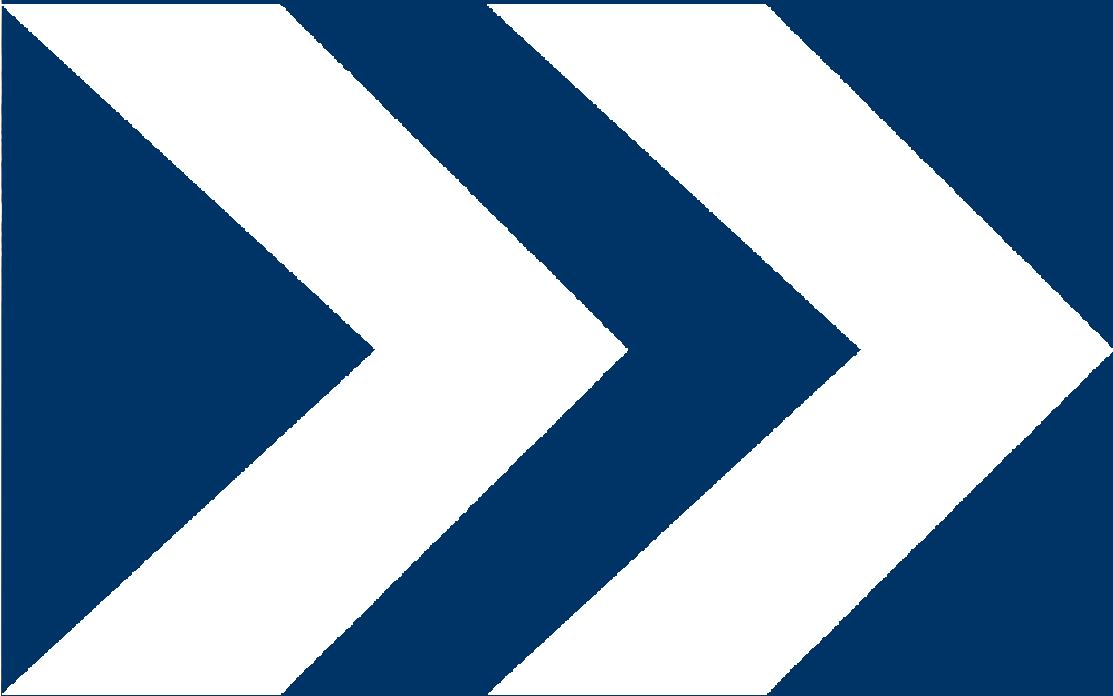

ОПЕРАТИВНА ПРОГРАМА
ТРАНСПОРТ 2007-2013
По близо, по-близку...



ОПЕРАТИВНА ПРОГРАМА “ТРАНСПОРТ” 2007-2013



ПРОЕКТ: “СУПЕР – БУРГАС – ЗОНА ЗА ОБЩЕСТВЕН ДОСТЪП – ФАЗА “ПЪРВА”

**КОНЦЕПЦИЯ ЗА ПРЕУСТРОЙСТВО НА ЧАСТ ОТ
ПРИСТАНИЩЕ “БУРГАС- ИЗТОК” – ОСНОВЕН
ЕЛЕМЕНТ НА ИНТЕРМОДАЛЕН ТЕРМИНАЛ НА ГРАД
БУРГАС**

ПРОЕКТ: “СУПЕР – БУРГАС – ЗОНА ЗА ОБЩЕСТВЕН ДОСТЪП



Зона за обществен достъп – Интермодален
логистически терминал на ЖП гара ,
автогара, Морска гара –

гр. Бургас М1 2:000

Легенда:
дггпг
нк жп
дггпг
бдж
“Бургасбус” ЕООД
Водна
Идентификатор
Проектна
Водопровод
Петролопровод
Телефонни
кабели
Канализация
Напорна
канализация
Дренажна система

НК “Железопътна инфраструктура”
около 70 дка

БДЖ около 7 дка

Община
Бургас
около 8 дка

ДП “Пристанищна
инфраструктура”
около 280 дка

УЧАСТНИЦИ В ЗОД:

НК “Железопътна
инфраструктура”

НК БДЖ

Община Бургас

ДП “Пристанищна
инфраструктура”

“Пристанище Бургас” АД

Обхват на

Проект от национално значение
“Супер Бургас - Зона за обществен достъп”

ПРОЕКТ: "СУПЕР – БУРГАС – ЗОНА ЗА ОБЩЕСТВЕН ДОСТЪП" ФАЗА "ПЪРВА"

Зона за обществен достъп – Интермодален
логистически терминал на ЖП гара ,
Моторизирани, Морска гара –
гр. Бургас М1 2:000

Легенда:
дгг"пг"
нк"жг"
дгг"пг"
БДЖ
"Бургасбус" ЕООД
Водна
Идентификатор
Проектна
Водна
Електропровод
Водопровод
Петролопровод
Телефонни
кабели
Канализация
Напорна
канализация
Дренажна система


Територия с приет Подробен
устройствен план с Решение
№: УТП-01-02-08 / 8.10.2010
г. на НЕСУТРП към МРРБ

1000 м зона




КОНСОРЦИУМ ПРО АРС

ПРОЕКТ

ЗНА
ТЪРГ

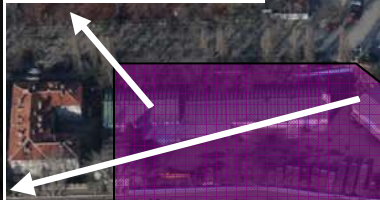

Статус на територията към 30.11.2010 г.

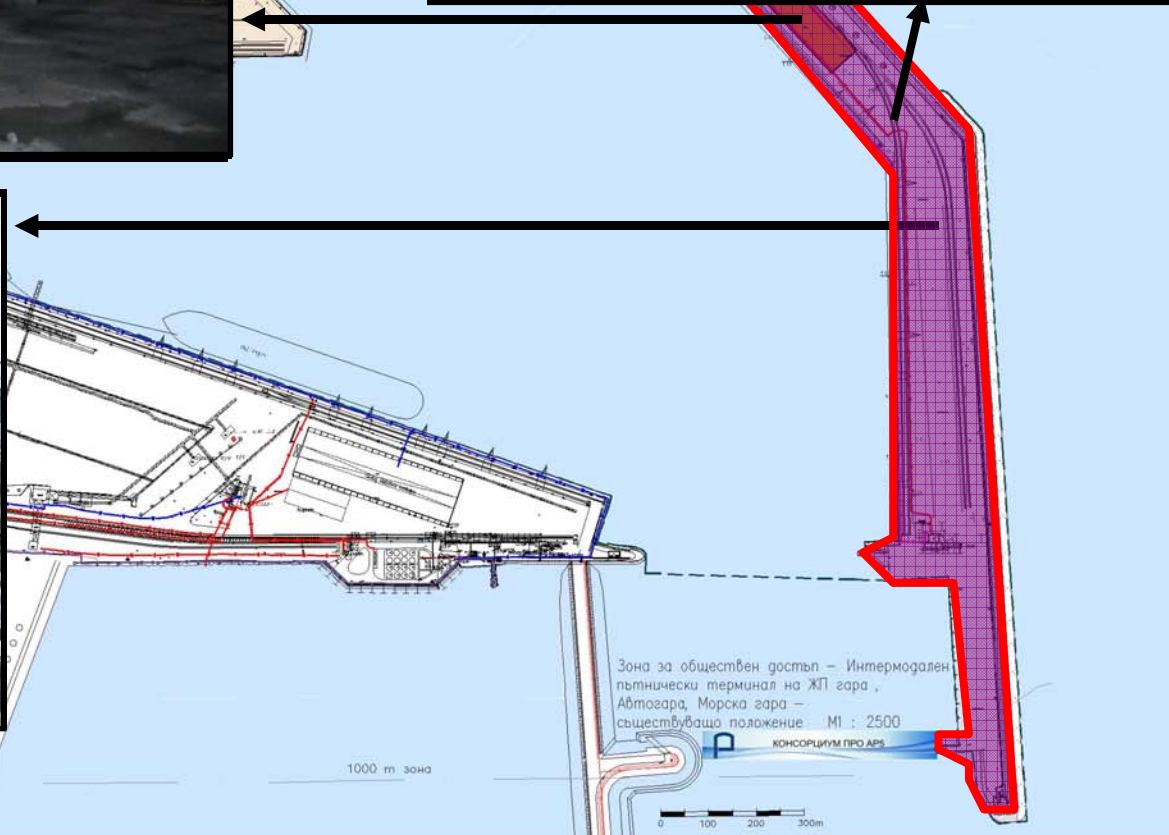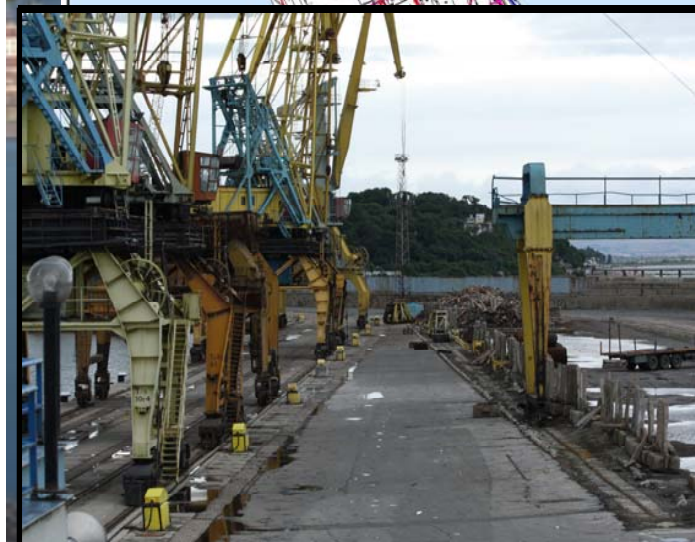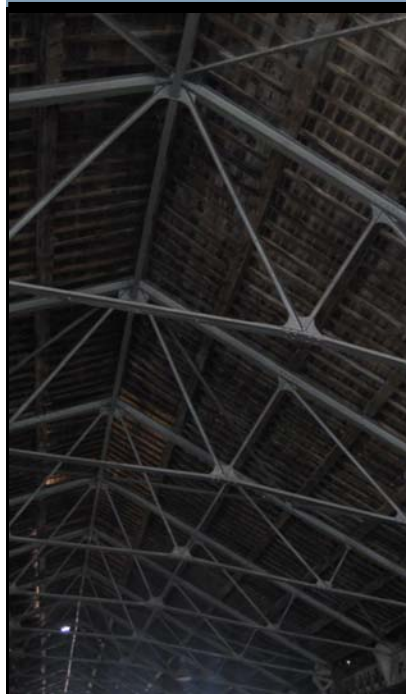

Статус на територията към 30.11.2010 г.



Статус на територията към 30.11.2010 г.

ПРОЕКТ: “СУПЕР – БУРГАС – ЗОНА ЗА ОБЩЕСТВЕН ДОСТЪП ЕТАП “ПЪРВА”

- Легенда:
- дгт пг
 - нс жг
 - дгт пг
 - бдж
 - “Бургасбус” ЕООД
 - Водна площ
 - Идентификатор
 - Проектна водопроводна линия
 - Електропровод
 - Водопровод
 - Петролопровод
 - Телефонна кабелна канализация
 - Напорна канализация
 - Дренажна система

Пътникопоток осигурен чрез ЖП транспорт
Проект за реконструкция на ЖП възел Бургас, финансиран по ОП “Транспорт” – ос 5

Пътникопоток осигурен чрез автобусен транспорт
Проект за “Интегриран градски транспорт на Бургас”, финансиран по ОП “Регионално развитие”.

Пътникопоток осигурен чрез морски транспорт
Проект финансиран от ОП “Транспорт” – ос 3 “Интермодалност”

Части от проекта финансирани от Оперативни програми на ЕС

Зона за обществен достъп – Интермодален пътнически терминал на ЖП гара

М 1 : 2500

КОНСОЛЦИУМ ПРО АПС

0 100 200 300m

ПРОЕКТ: “СУПЕР – БУРГАС – ЗОНА ЗА ОБЩЕСТВЕН ДОСТЪП ФАЗА “ПЪРВА”



- Легенда:
- дгт пг
 - нс жг
 - дгт пг
 - бдж
 - “Бургасбукс” ЕООД
 - Водна площ
 - Идентификатор
 - Проектна водопроводна линия
 - Електропровод
 - Водопровод
 - Петролопровод
 - Телефонна кабелна канализация
 - Напорна канализация
 - Дренажна система

Интермодални връзки на територията от
Фаза “Първа”

Зона за обществен достъп – Интермодален пътнически терминал на ЖП гара,
М1 : 2500
КОНСОРЦИУМ ПРО АПС

0 100 200 300m

ПРОЕКТ: “СУПЕР – БУРГАС – ЗОНА ЗА ОБЩЕСТВЕН ДОСТЪП ФАЗА “ПЪРВА”

По ОП “Транспорт” 2007 – 2013 г. – ос 3
за Фаза “Първа” се включват за
интервенция следните обекти:

Осигуряване на безопасен пешеходен достъп по вълноломната стена

Пълна рехабилитация на крайбрежна, кейова алея и рампа

Обезопасяване и саниране на склад No:1

Изграждане на паркинги

Озеленяване и благоустрояване на зона 1, зона 2 и зона 3

Изграждане на пътна инфраструктура, осветление, маркировка и
обезопасяване

Изграждане на Международна морска гара

Вълнолом – техническа рехабилитация

Водоотвеждане и пречистване на дъждовни и преливни води

Изграждане на площадкови инженерни мрежи и съоръжения

Озеленяване и благоустрояване на дейностите в зона на К.м. No:0 и
К.м.No:1

Удължаване на вълнолом с преливна част – Етап 1

Отнася се за цялата
територия
от 76 джа

Зона за обществен достъп – Интермодал
пътнически терминал на ЖП гара,
Автогара, Морска гара –
съществуващо положение М1 : 2500
КОНСОРЦИУМ ПРО АРС

- Легенда:
- дгпг
 - нсжг
 - дгпг
 - бдж
 - “Бургасбус” ЕООД
 - Водна
площ
 - Идентификатор
 - Проектна
водна линия
 - Електроводи
 - Водопровод
 - Петролопровод
 - Телефони
кабели
 - Канализация
 - Напорна
канализация
 - Дренажна система


ПРОЕКТ: "СУПЕР – БУРГАС – ЗОНА ЗА ОБЩЕСТВЕН ДОСТЪП ФАЗА "ПЪРВА"



Концепция за преустройство на част от пристанище "БУРГАС- ИЗТОК" – Основен елемент на интермодален терминал на гр. Бургас



Концепция за преустройство на част от пристанище "БУРГАС- ИЗТОК" – Основен елемент на интермодален терминал на гр. Бургас

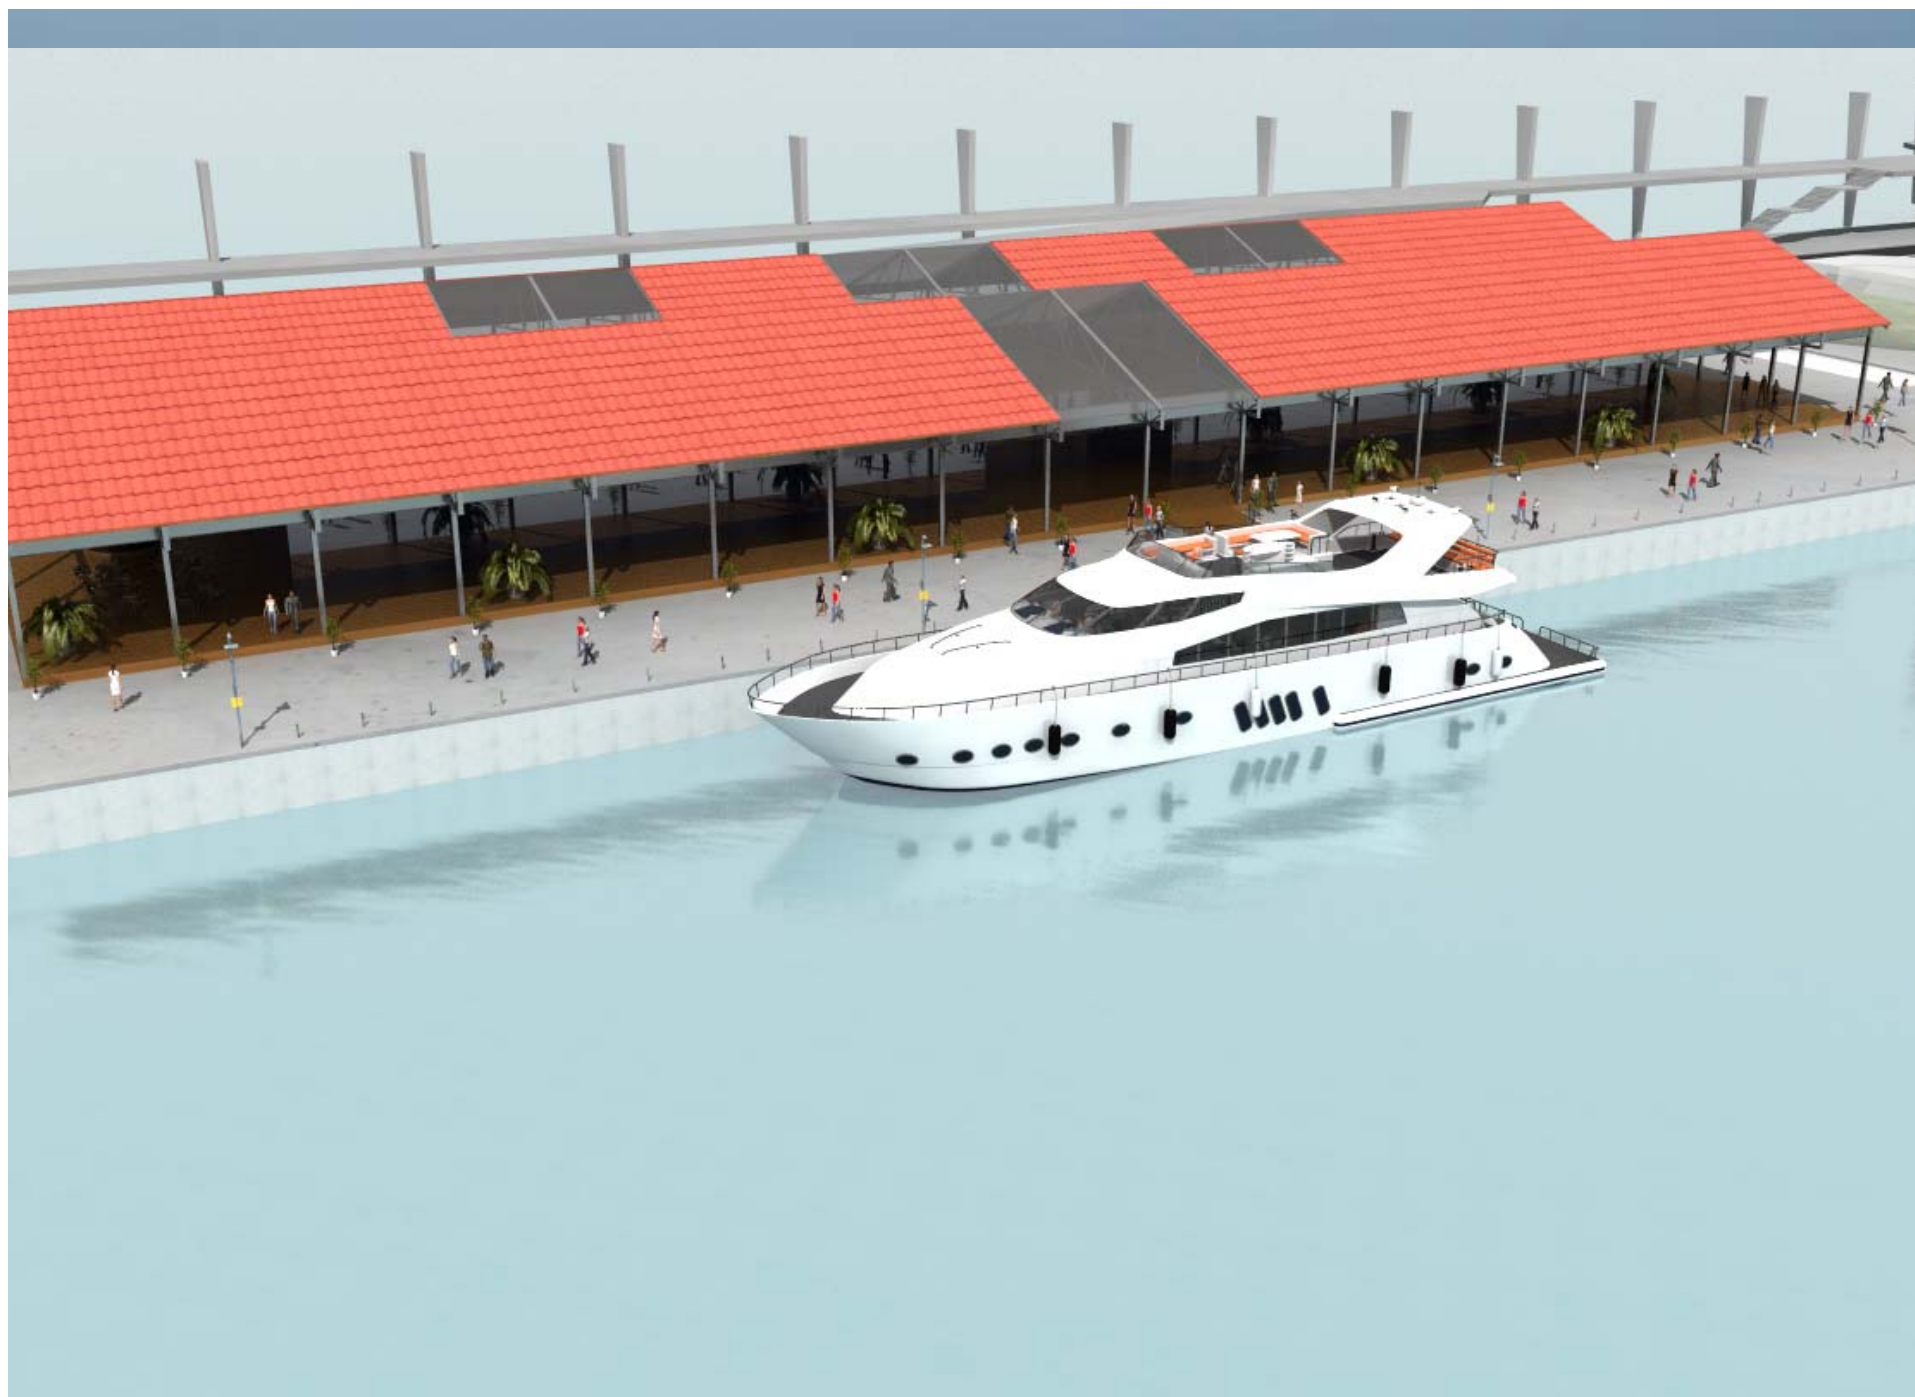


Концепция за преустройство на част от пристанище "БУРГАС- ИЗТОК" – Основен елемент на интермодален терминал на гр. Бургас

Пристанище Бургас, 2015



Концепция за преустройство на част от пристанище "БУРГАС- ИЗТОК" – Основен елемент на интермодален терминал на гр. Бургас

Пристанище Бургас, 2015

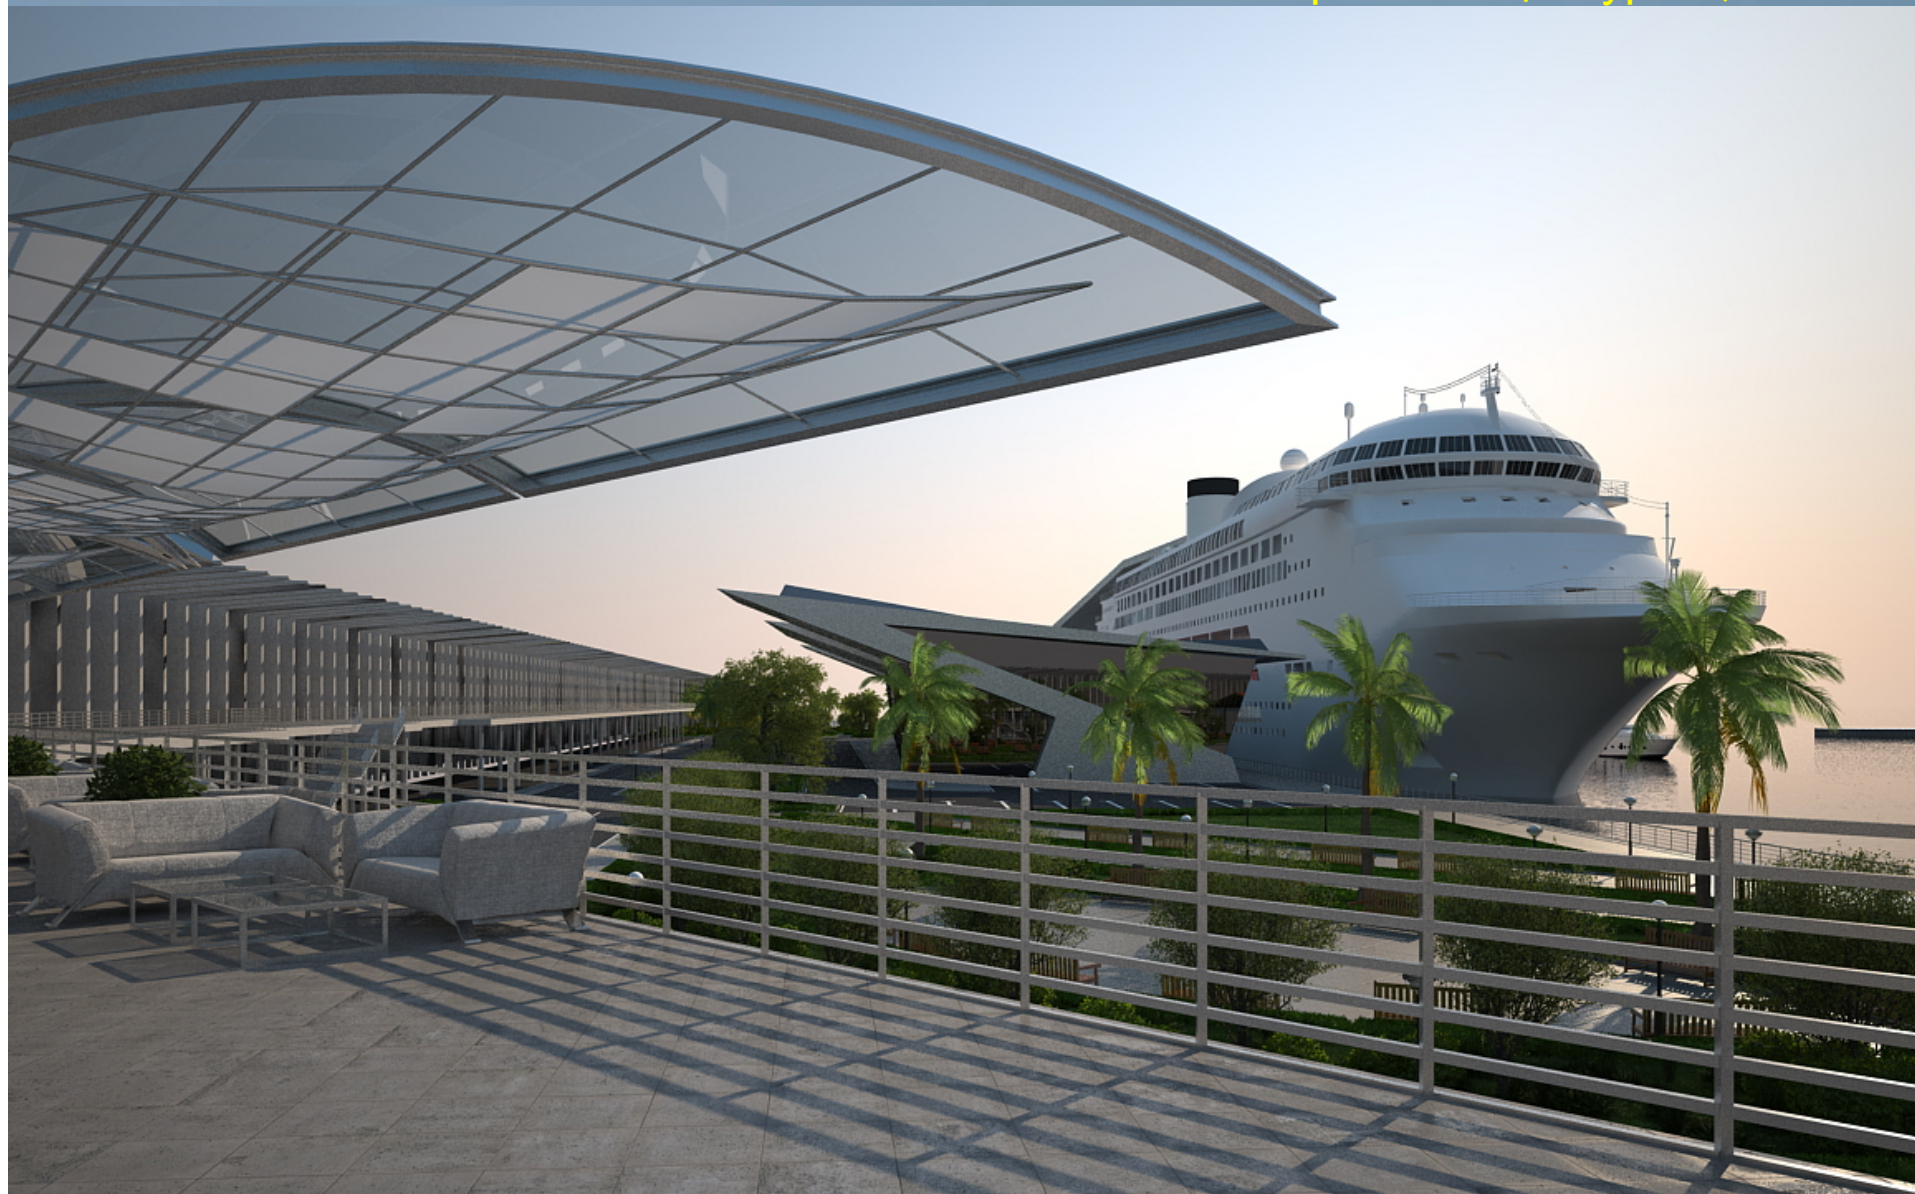


Концепция за преустройство на част от пристанище "БУРГАС- ИЗТОК" – Основен елемент на интермодален терминал на гр. Бургас

Пристанище Бургас, 2015




Концепция за преустройство на част от пристанище "БУРГАС-ИЗТОК" – Основен елемент на интермодален терминал на гр. Бургас

Пристанище Бургас, 2015

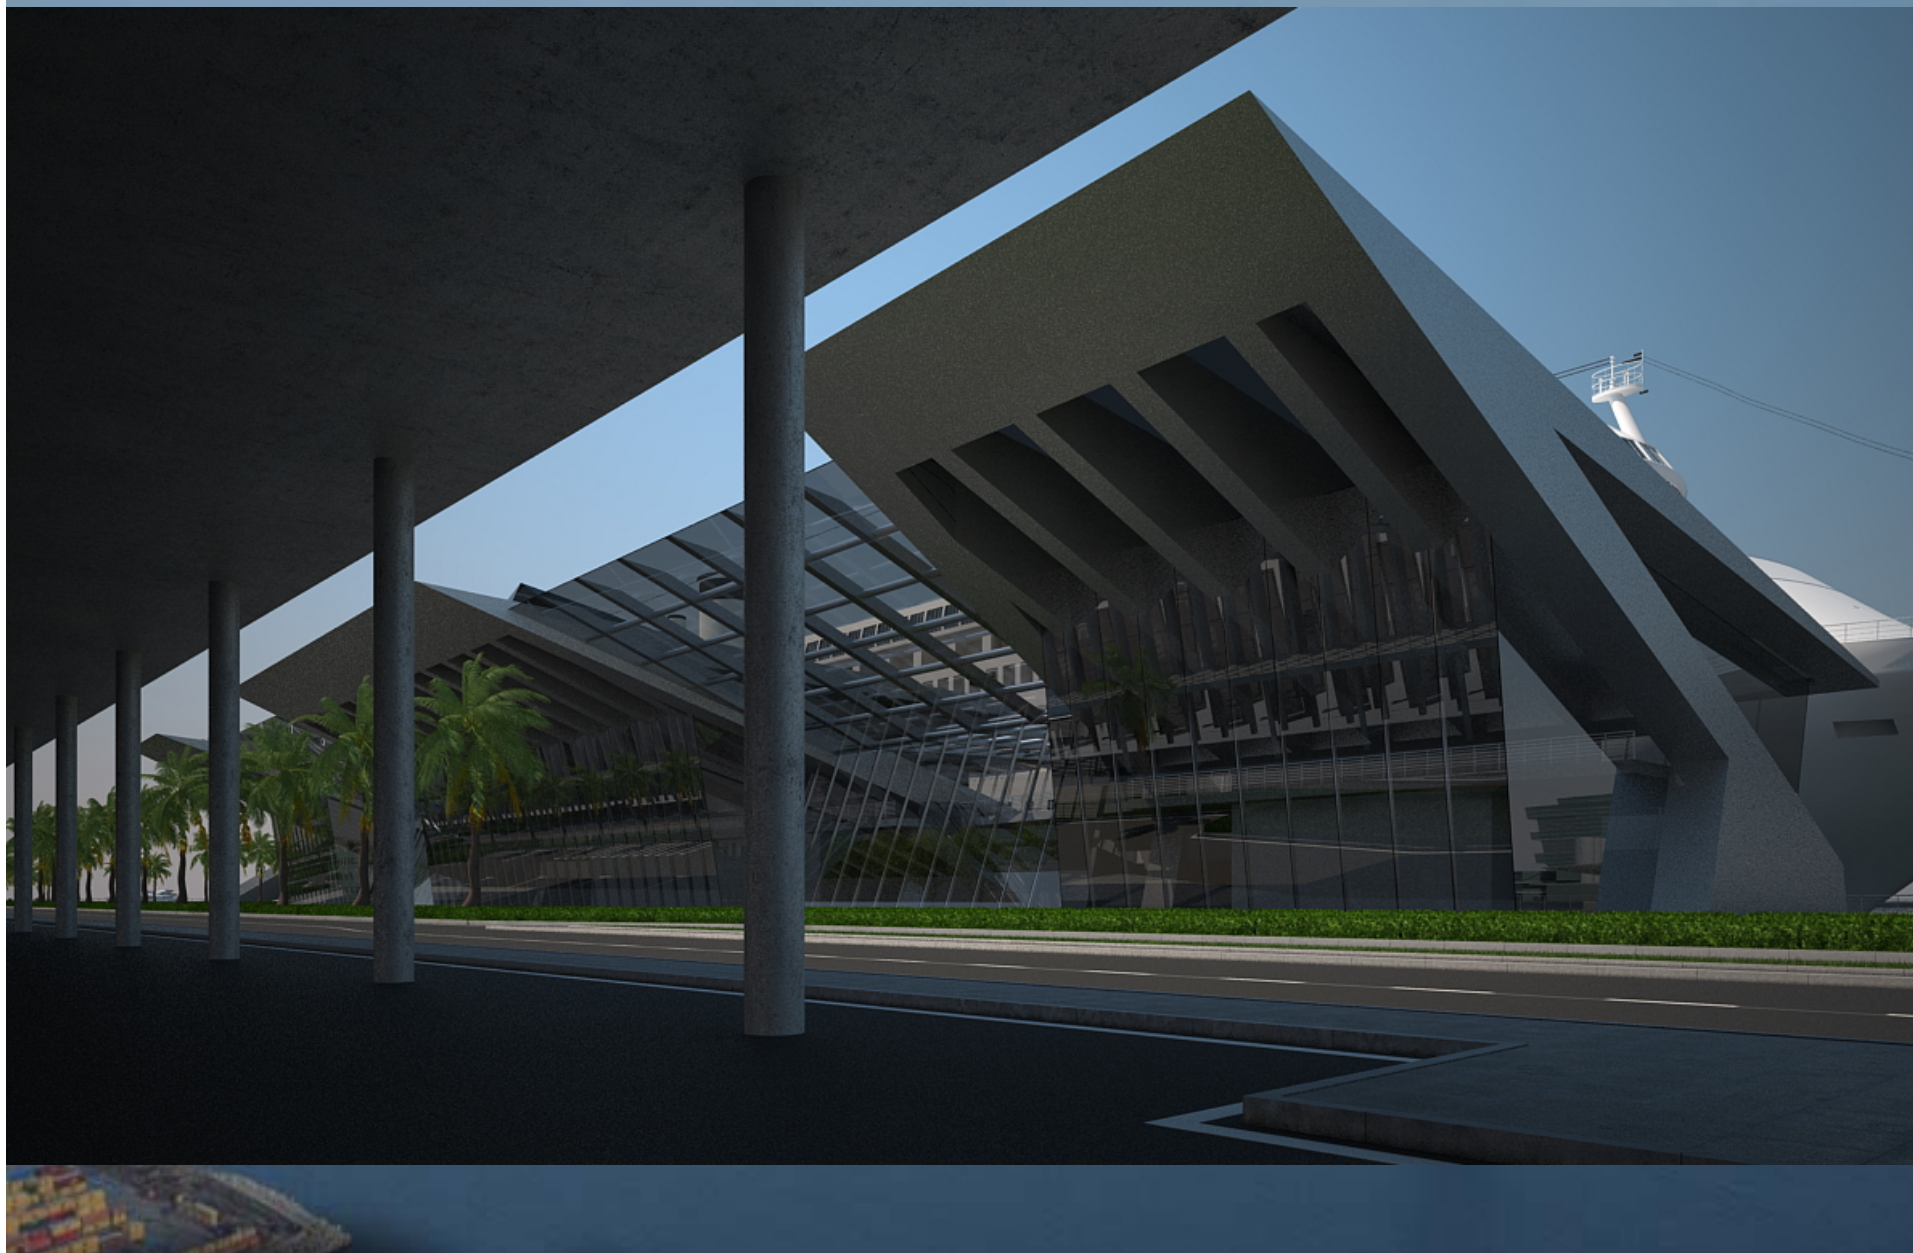


Концепция за преустройство на част от пристанище "БУРГАС-ИЗТОК" – Основен елемент на интермодален терминал на гр. Бургас

Пристанище Бургас, 2015

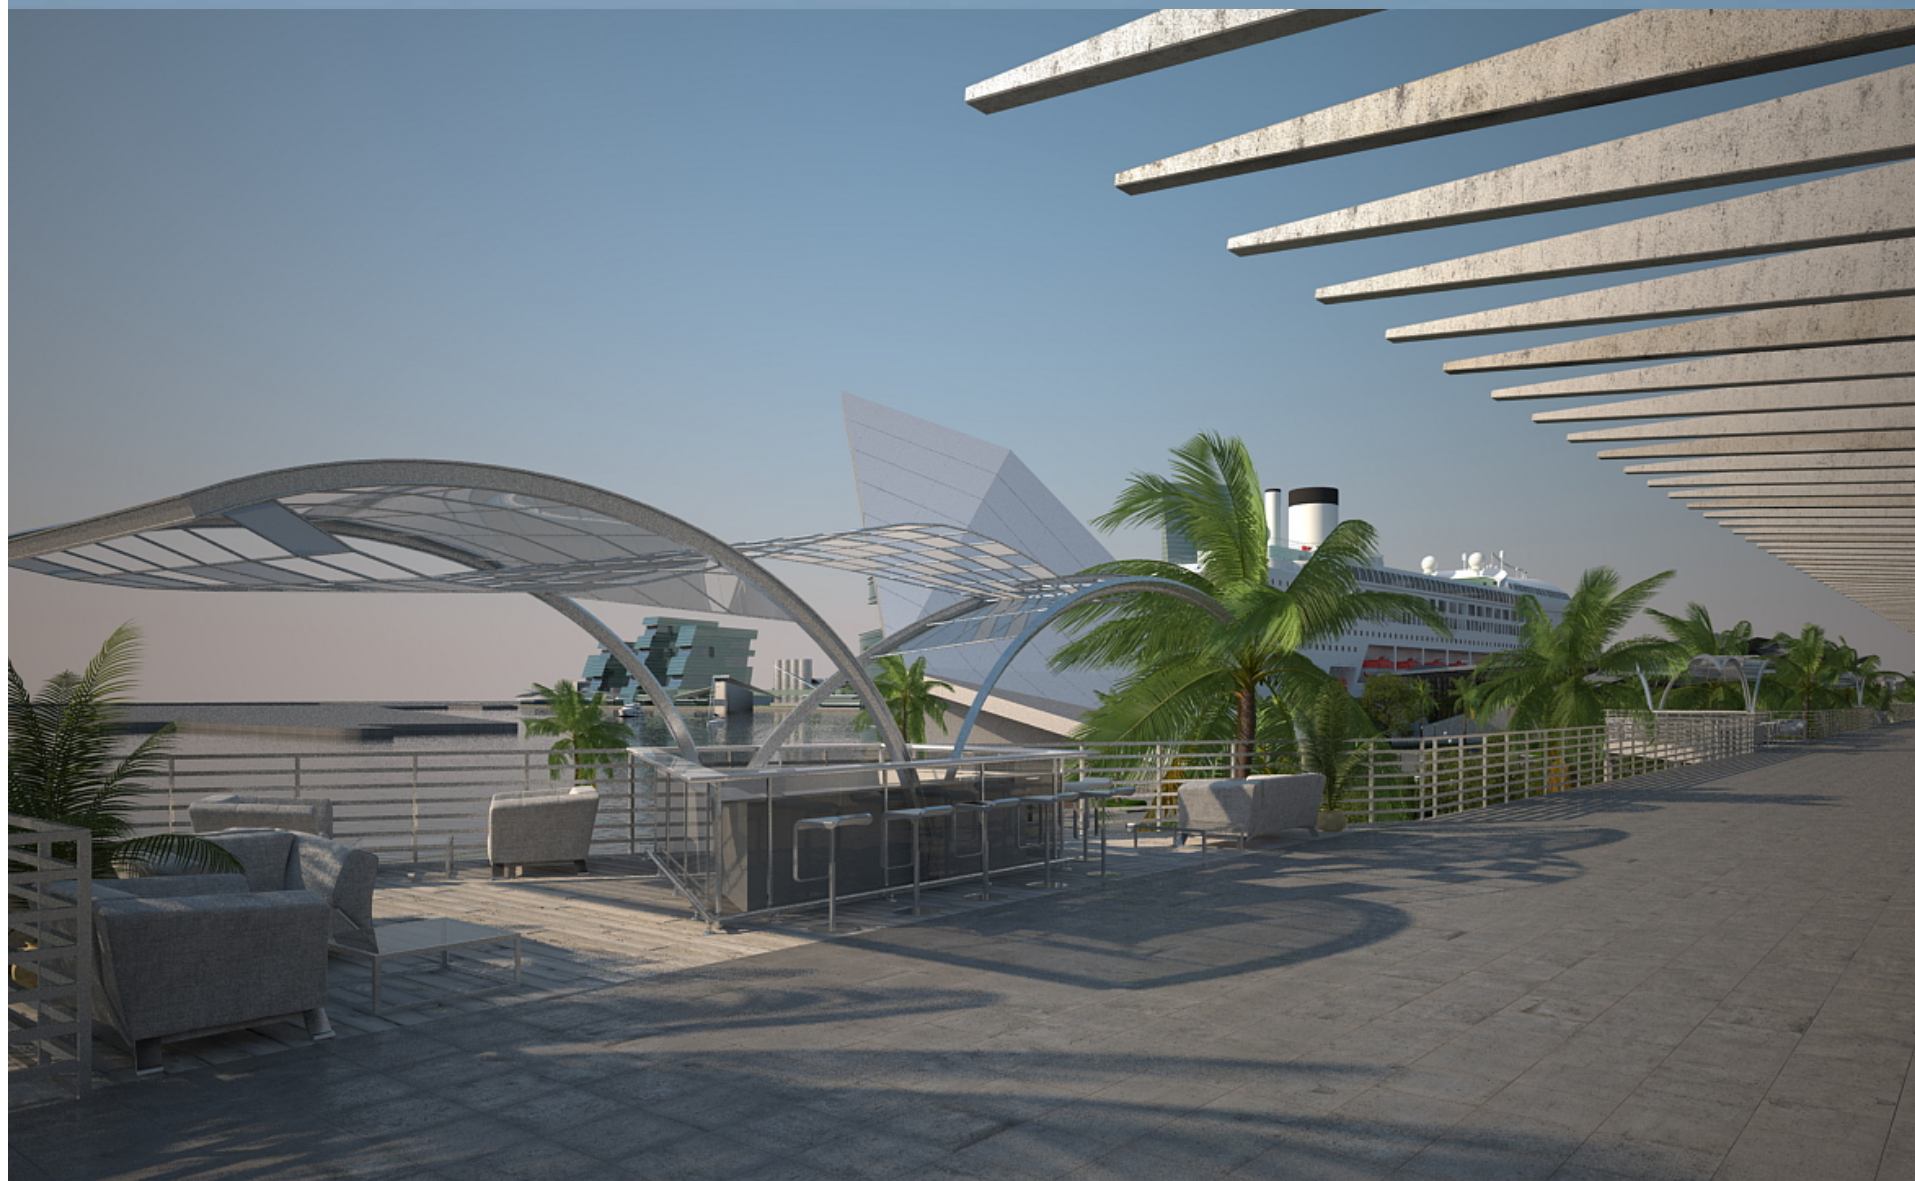

Концепция за преустройство на част от пристанище "БУРГАС-ИЗТОК" – Основен елемент на интермодален терминал на гр. Бургас

Пристанище Бургас, 2015

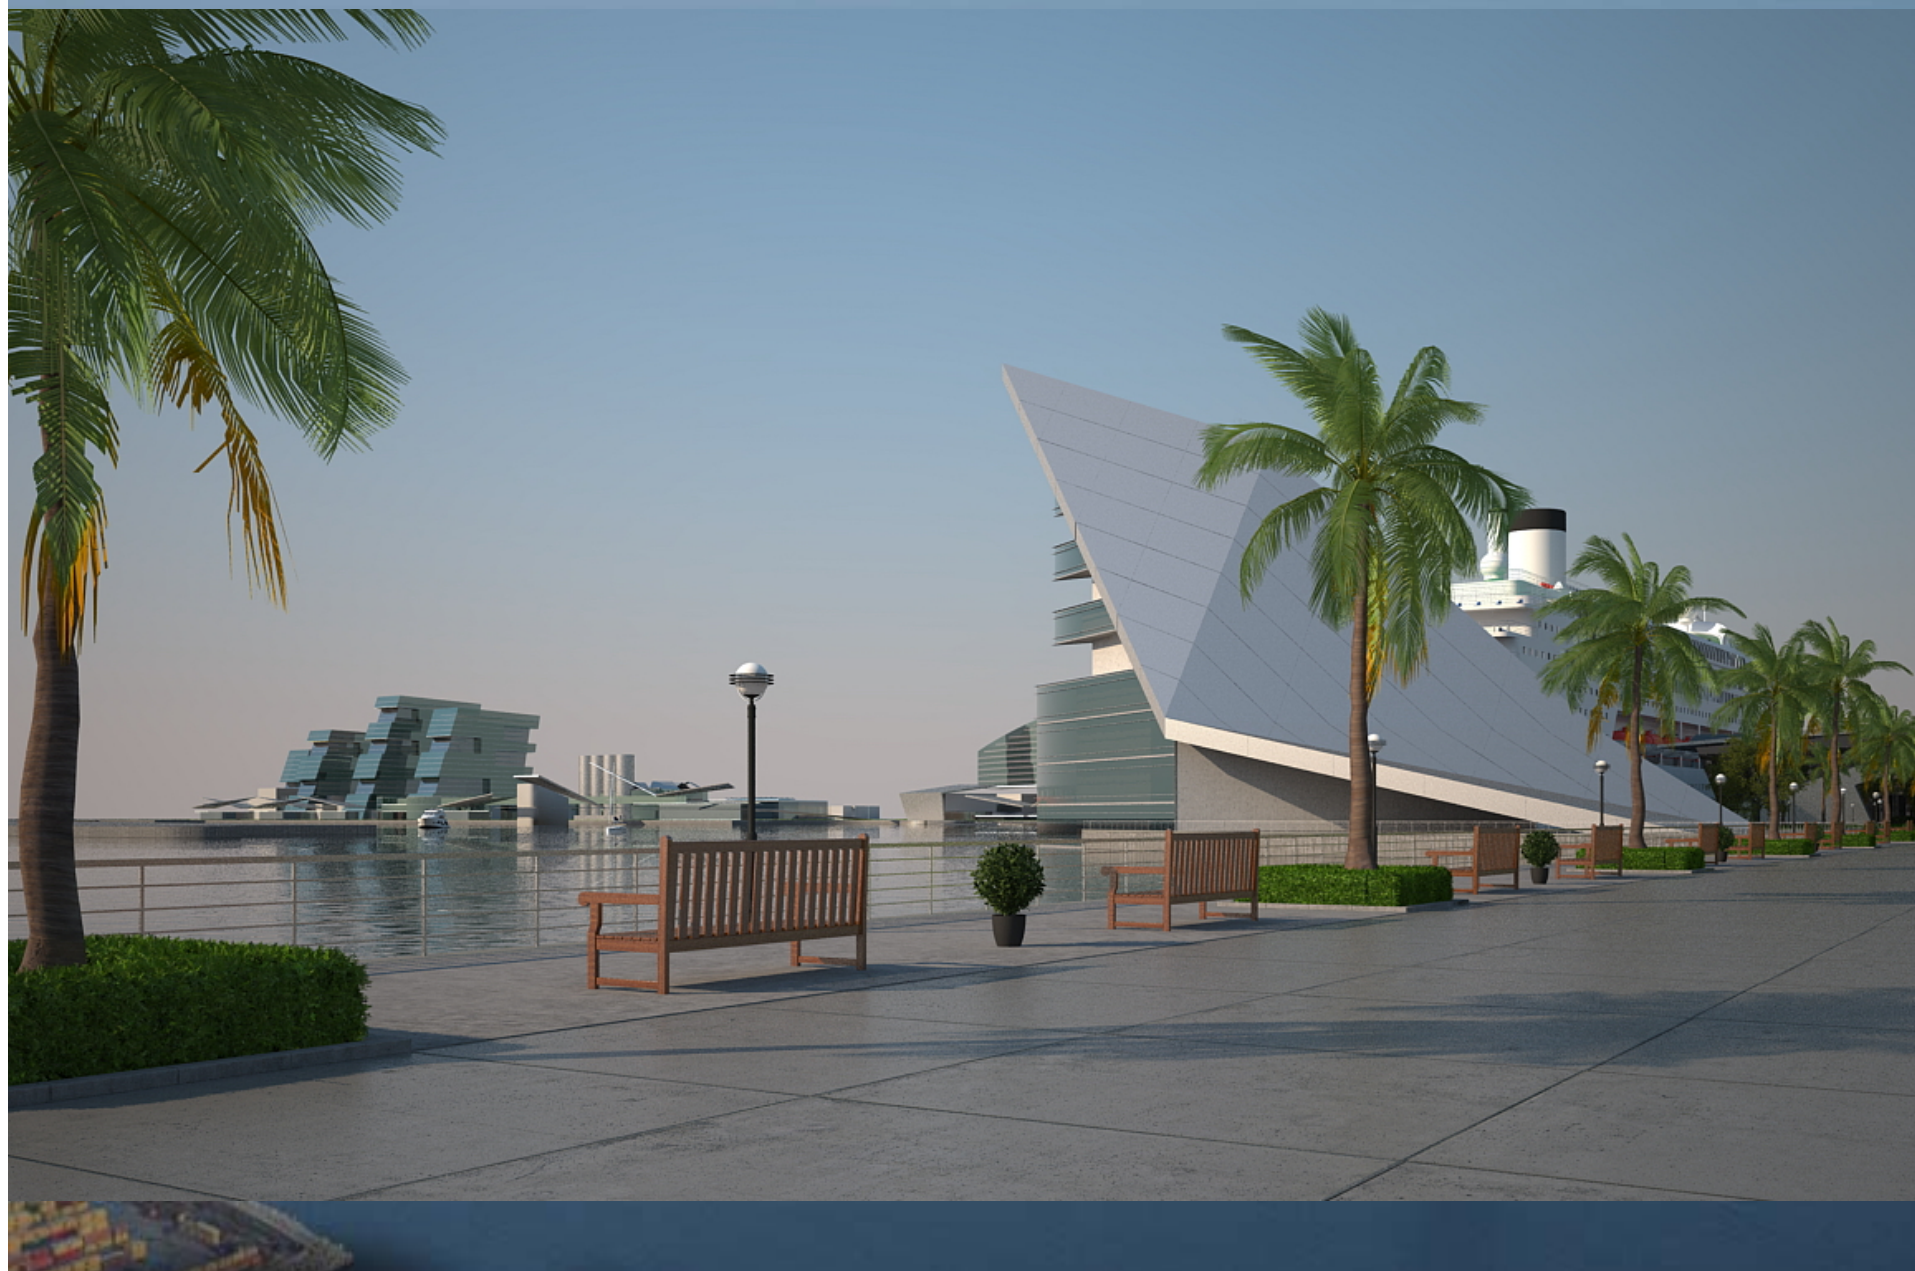


Концепция за преустройство на част от пристанище "БУРГАС- ИЗТОК" – Основен елемент на интермодален терминал на гр. Бургас

Пристанище Бургас, 2015



Концепция за преустройство на част от пристанище “БУРГАС- ИЗТОК” – Основен елемент на интермодален терминал на гр. Бургас

Пристанище Бургас, 2010

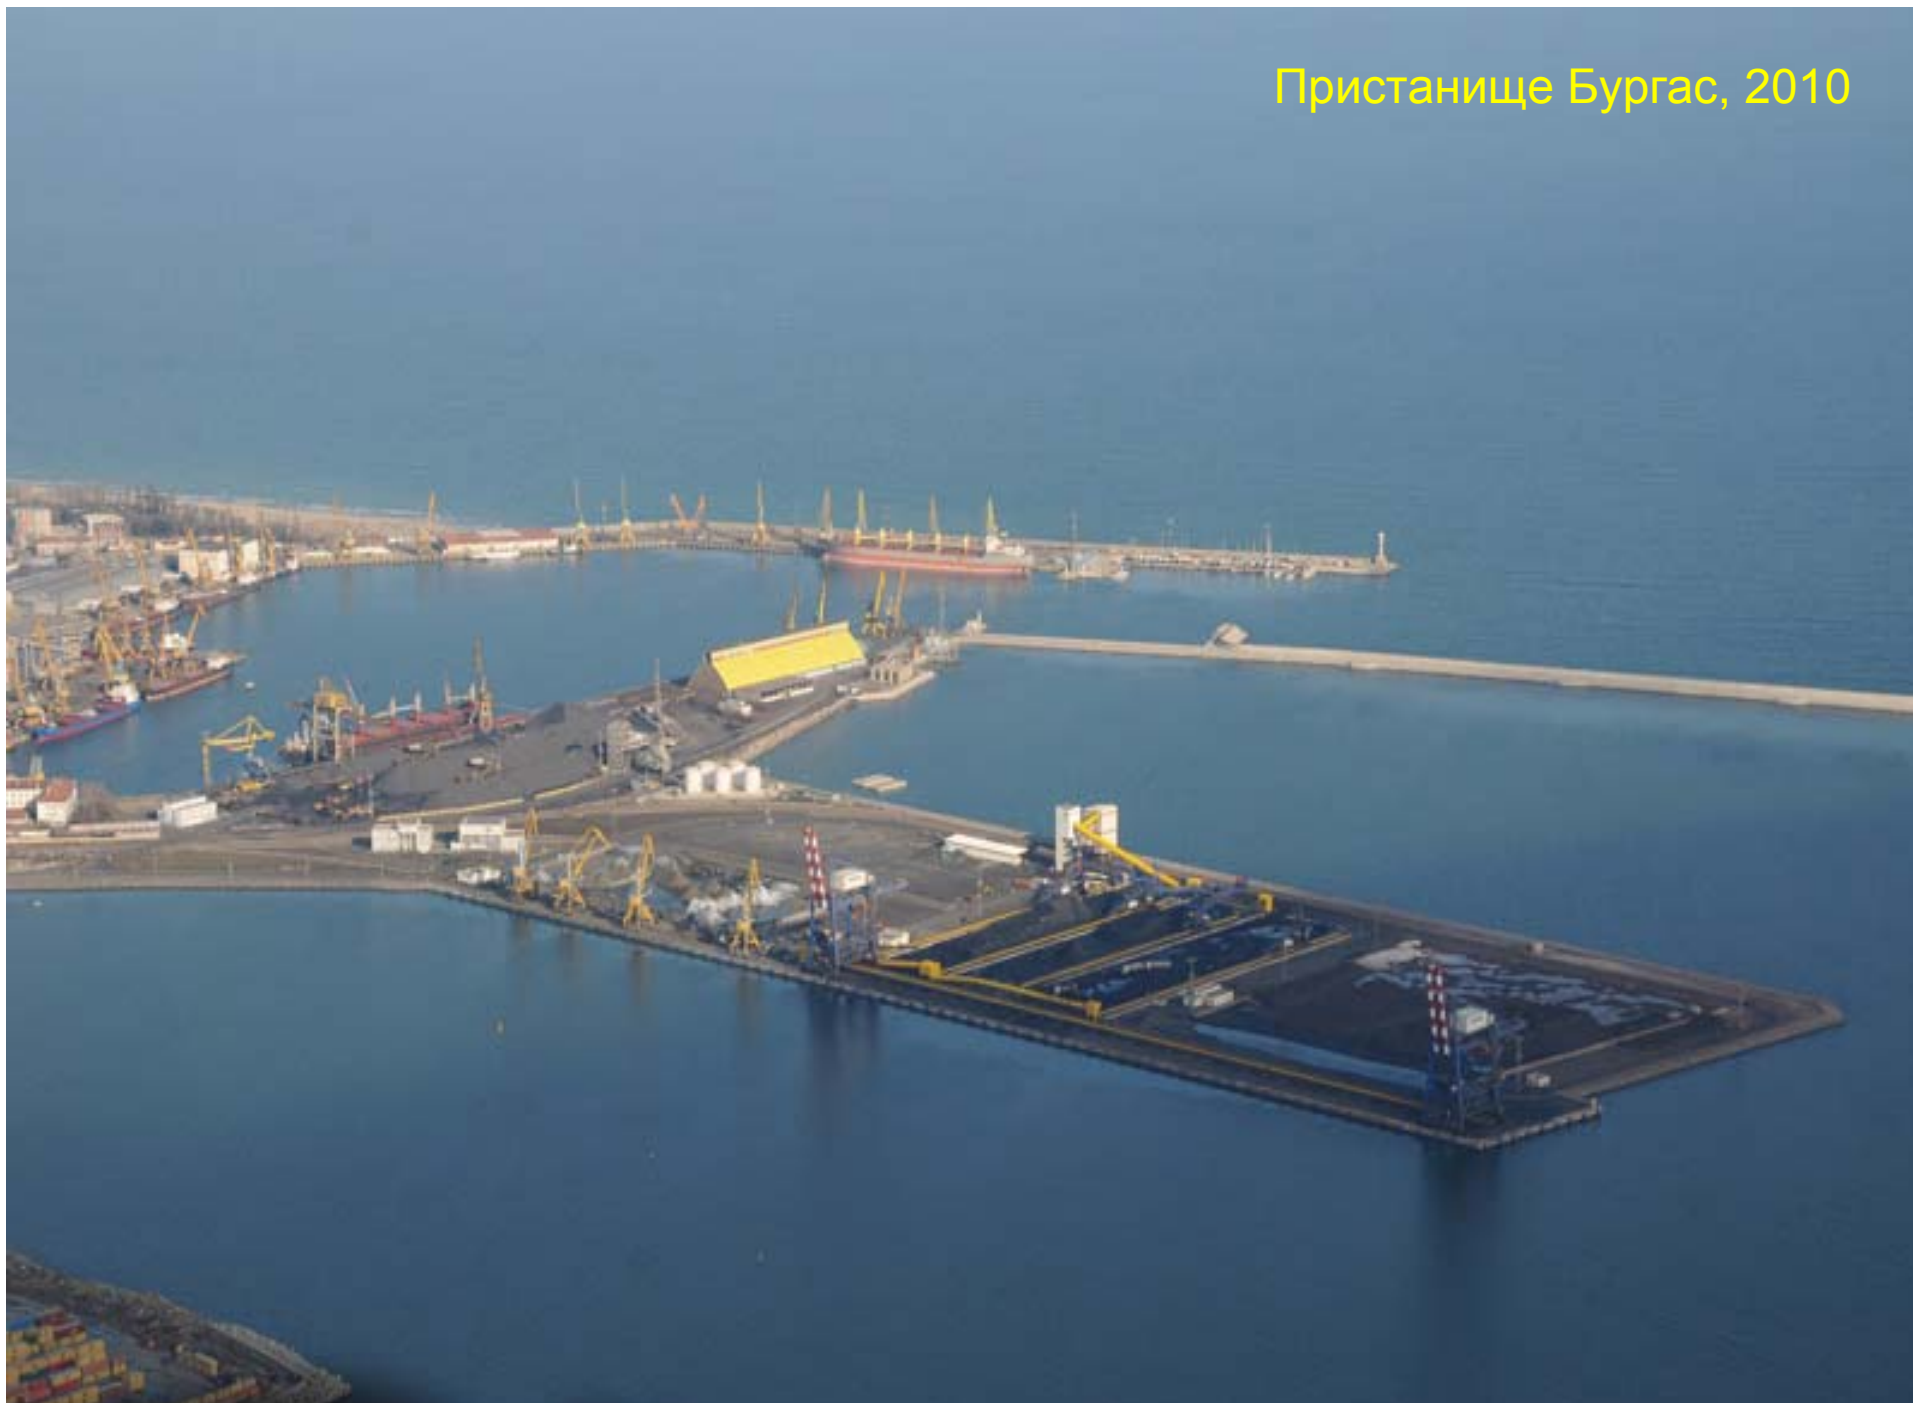

Концепция за преустройство на част от пристанище “БУРГАС- ИЗТОК” – Основен елемент на интермодален терминал на гр. Бургас



ОПЕРАТИВНА ПРОГРАМА
ТРАНСПОРТ 2007-2013
По близо, по-близку...



**БЛАГОДАРЯ ЗА ВАШЕТО
ВНИМАНИЕ**

к.д.п. Стефан Нейчев
заместник-председател на УС