НАДЛЪЖЕН ПРОФИЛ М1:2000/200

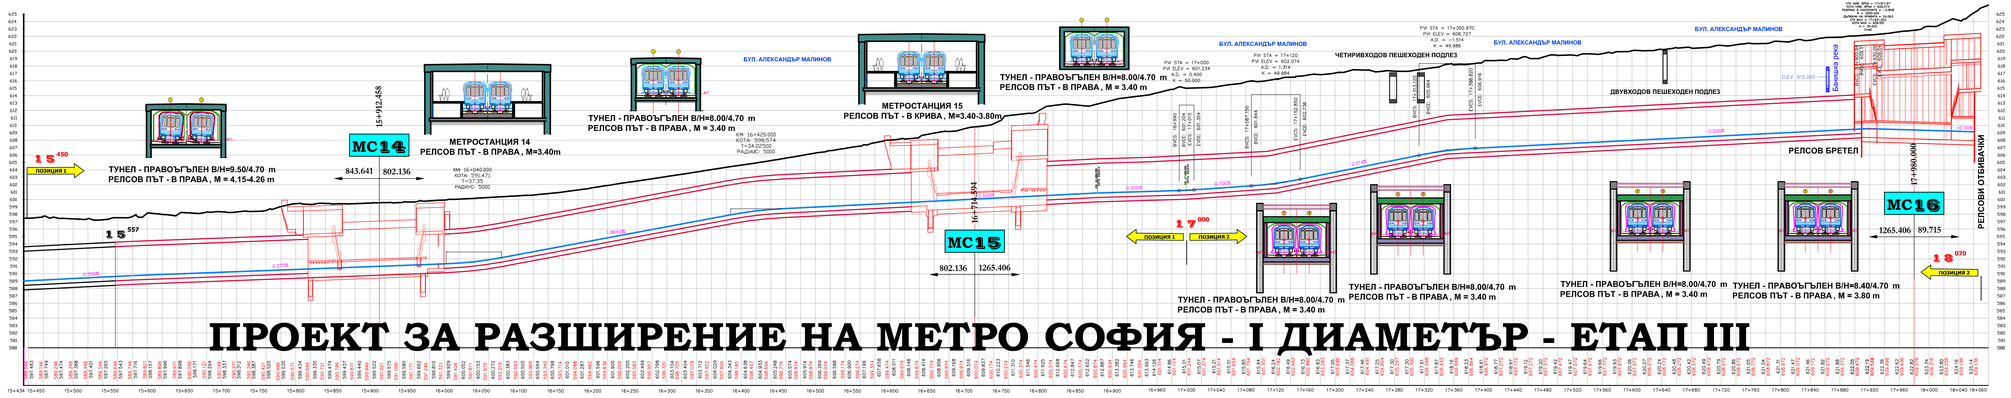

ПРОЕКТ ЗА РАЗШИРЕНИЕ НА МЕТРО СОФИЯ - I ДИАМЕТЪР - ЕТАП III


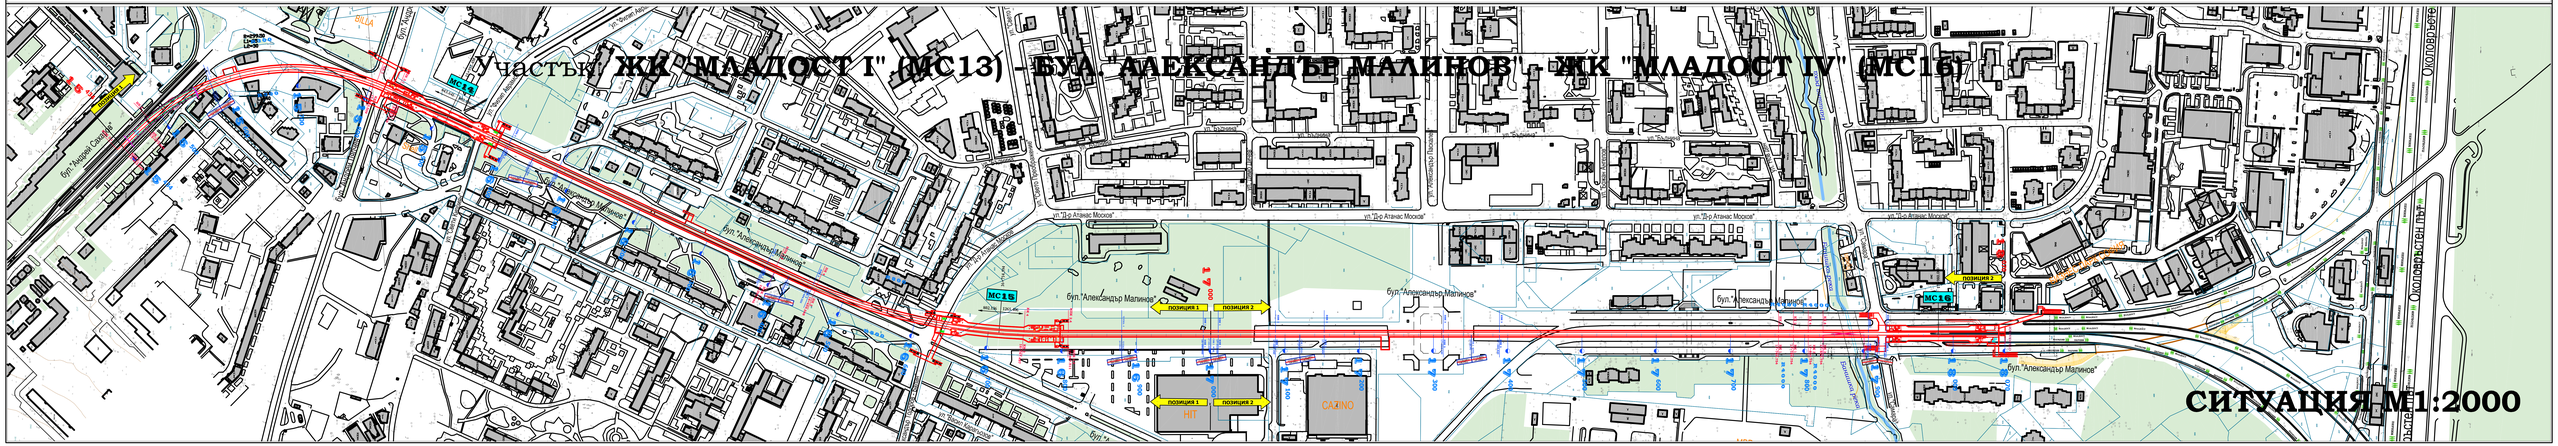
Участък: ЖК "МЛАДОСТ I" (МС13) - БУЛ. "АЛЕКСАНДЪР МАЛИНОВ" - ЖК "МЛАДОСТ IV" (МС16)
МС14
МС15
МС16
бул."Александър Малинов"
ул."Д-р Атанас Москов"
ул."Проф. Цветан Лазаров"
